


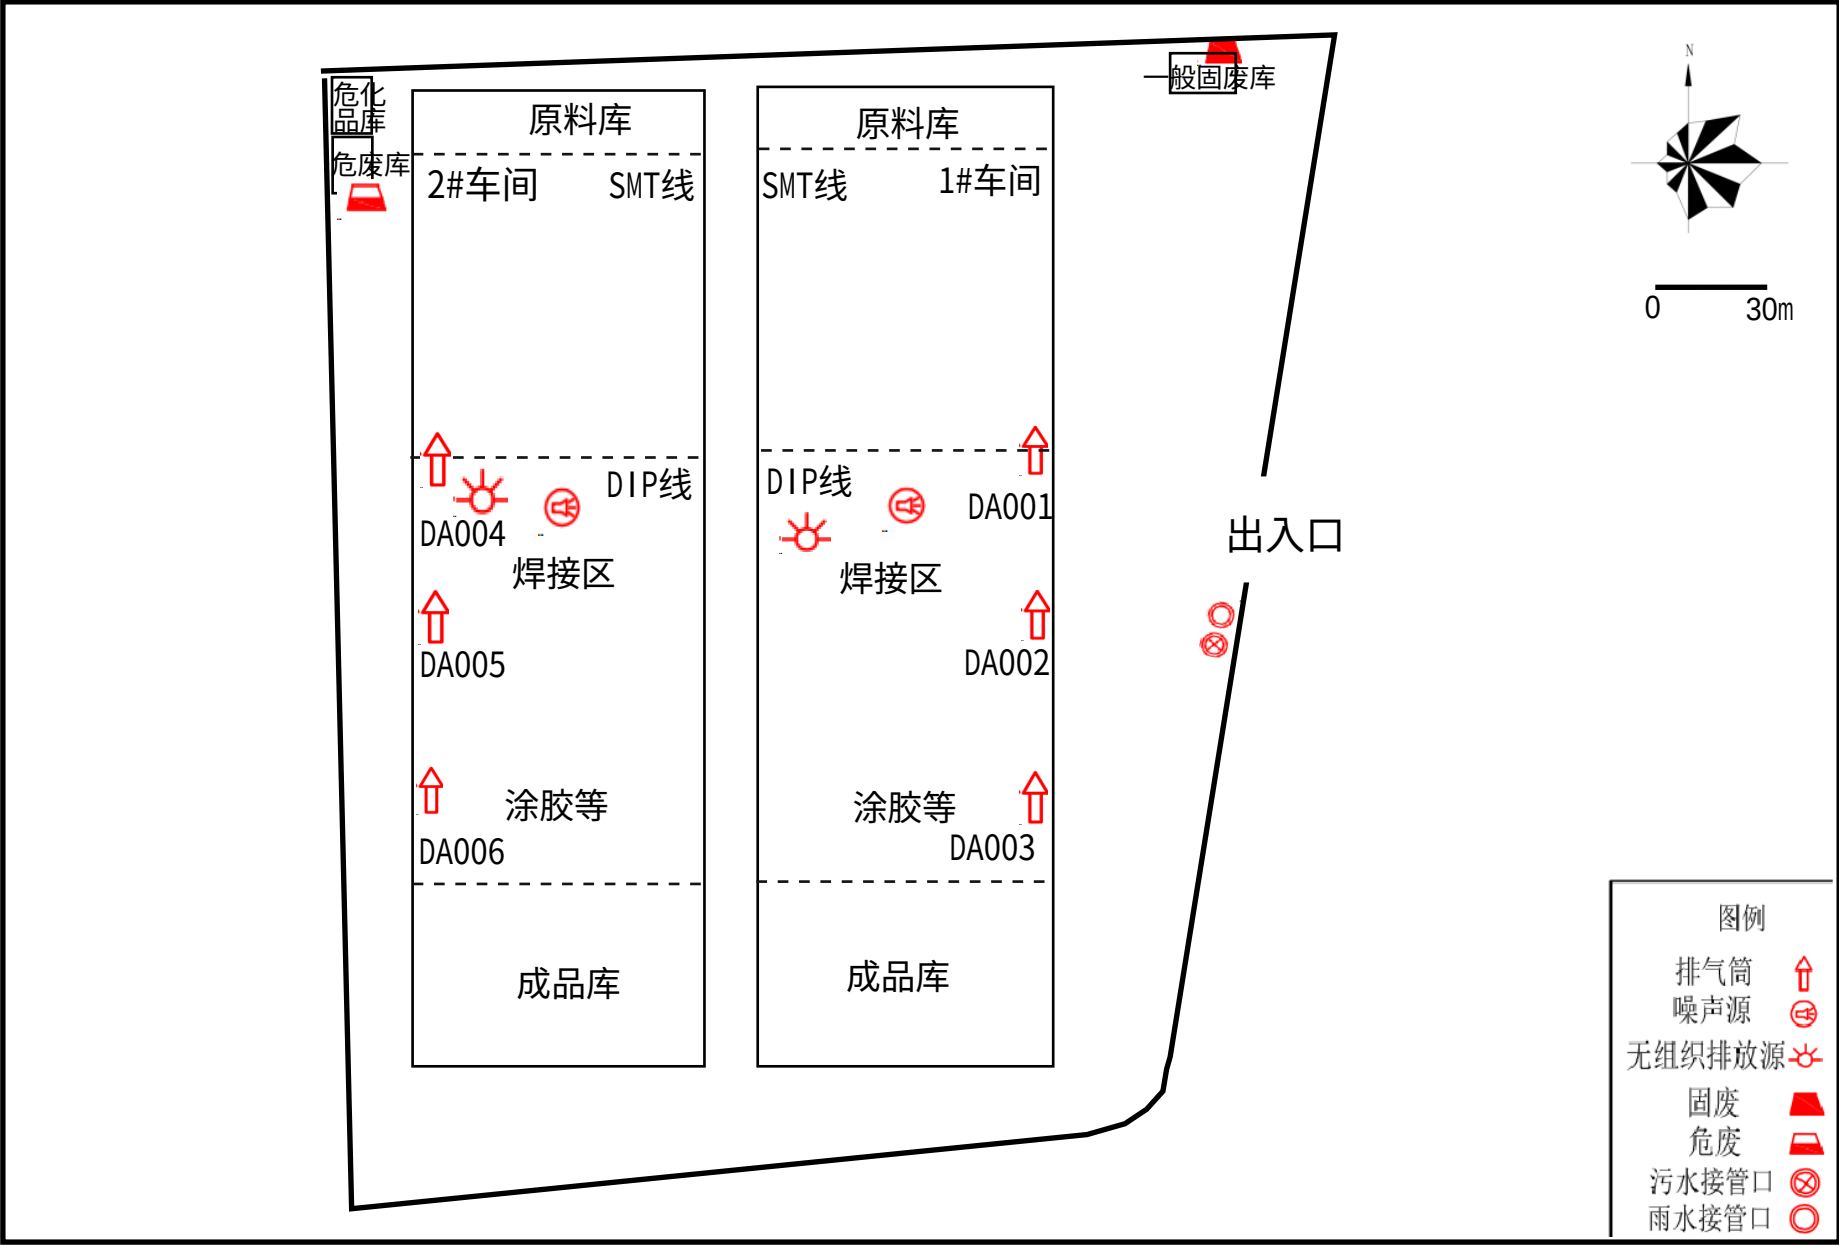

附图2 建设项目平面布置图