


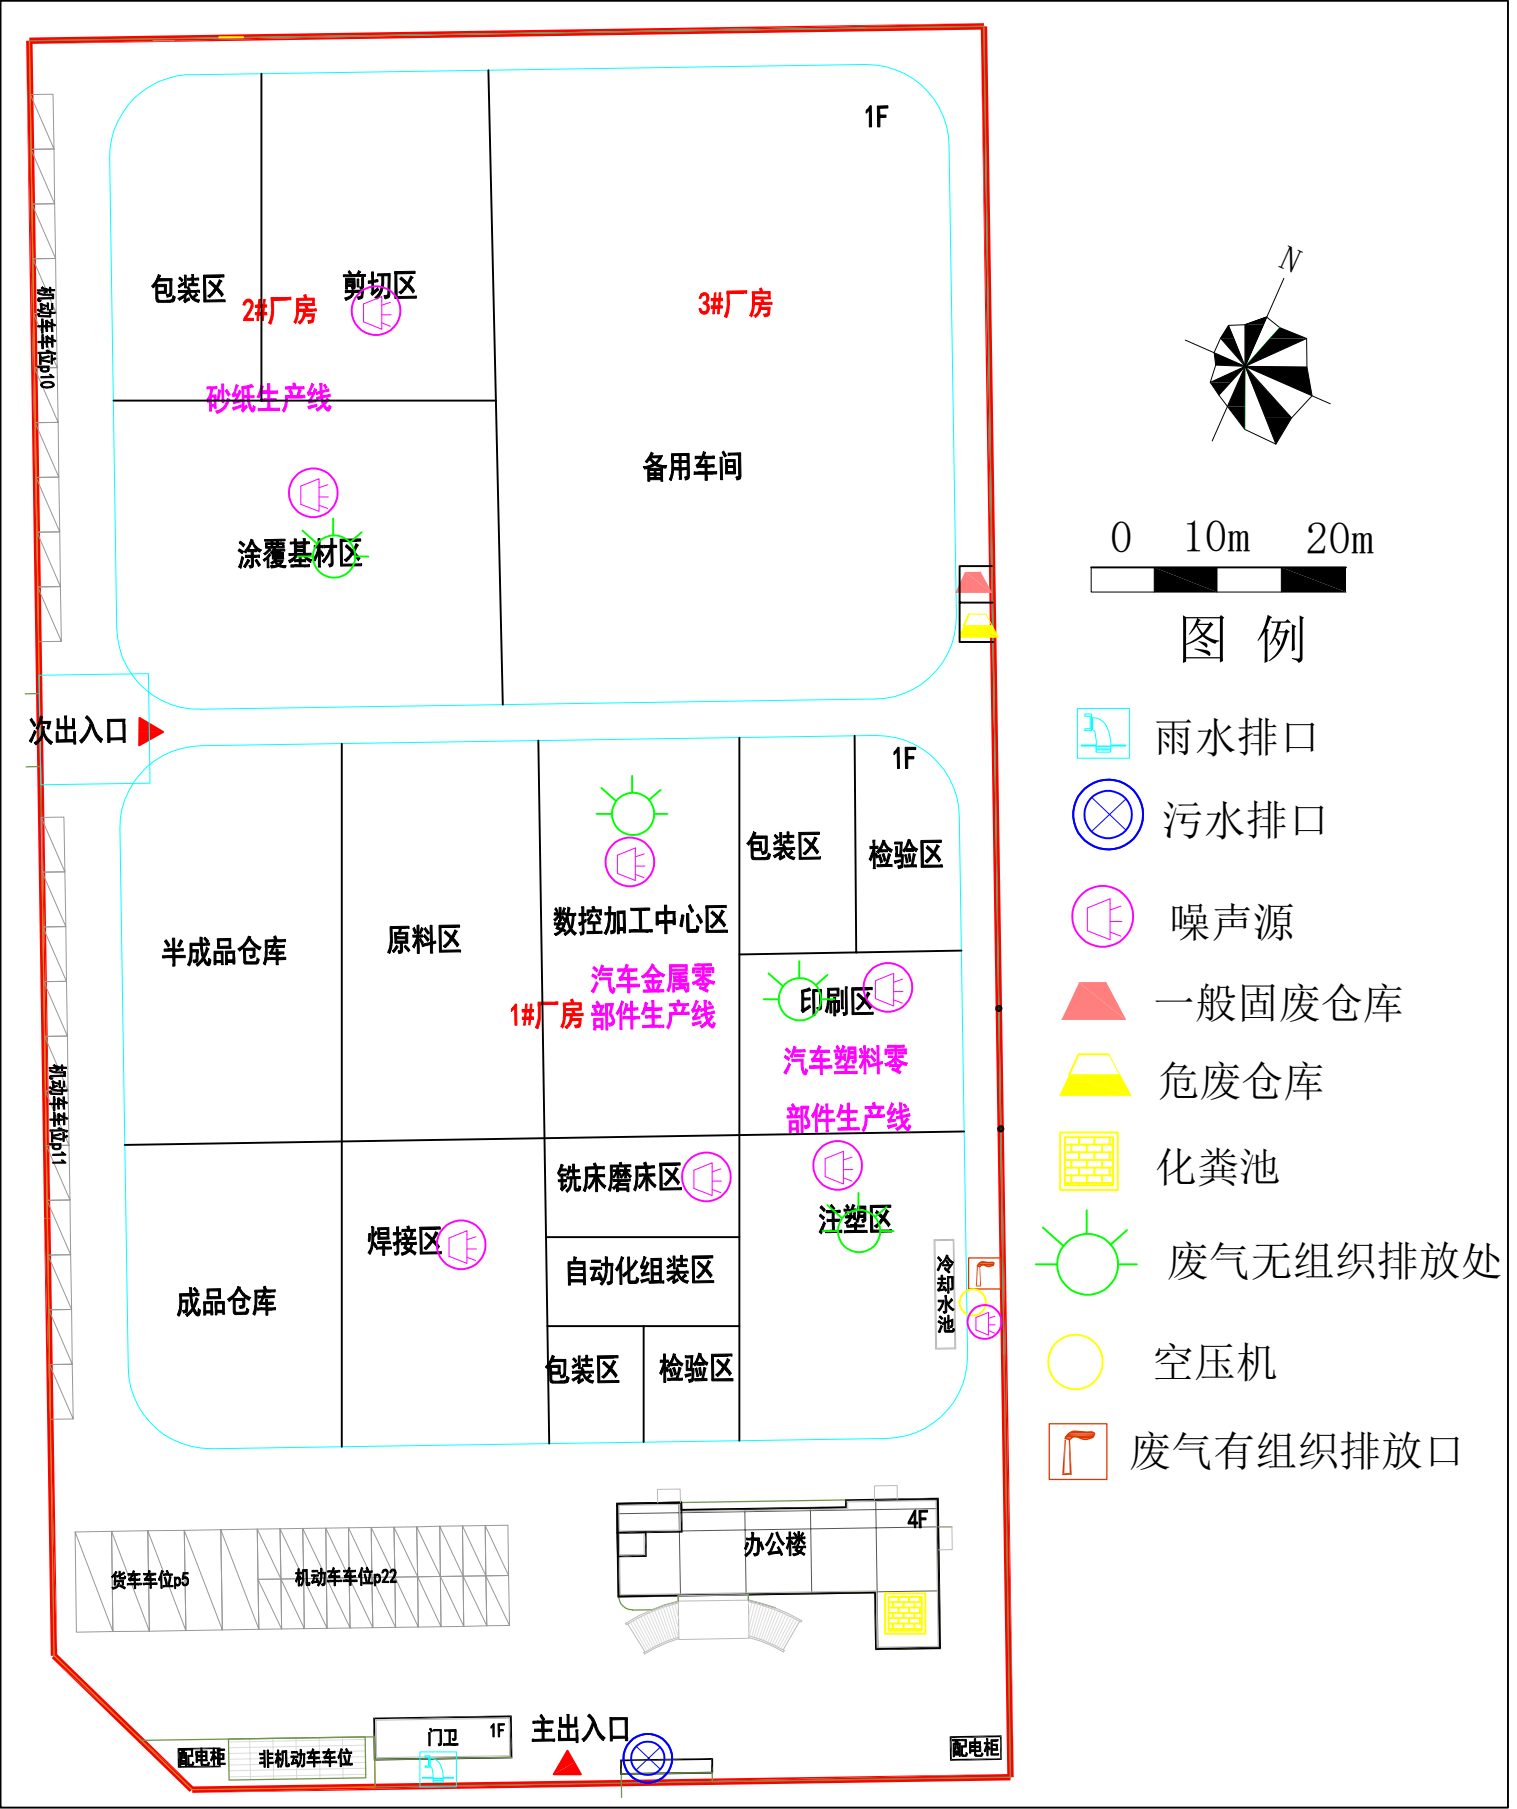

附图6 本项目厂区平面布置图