


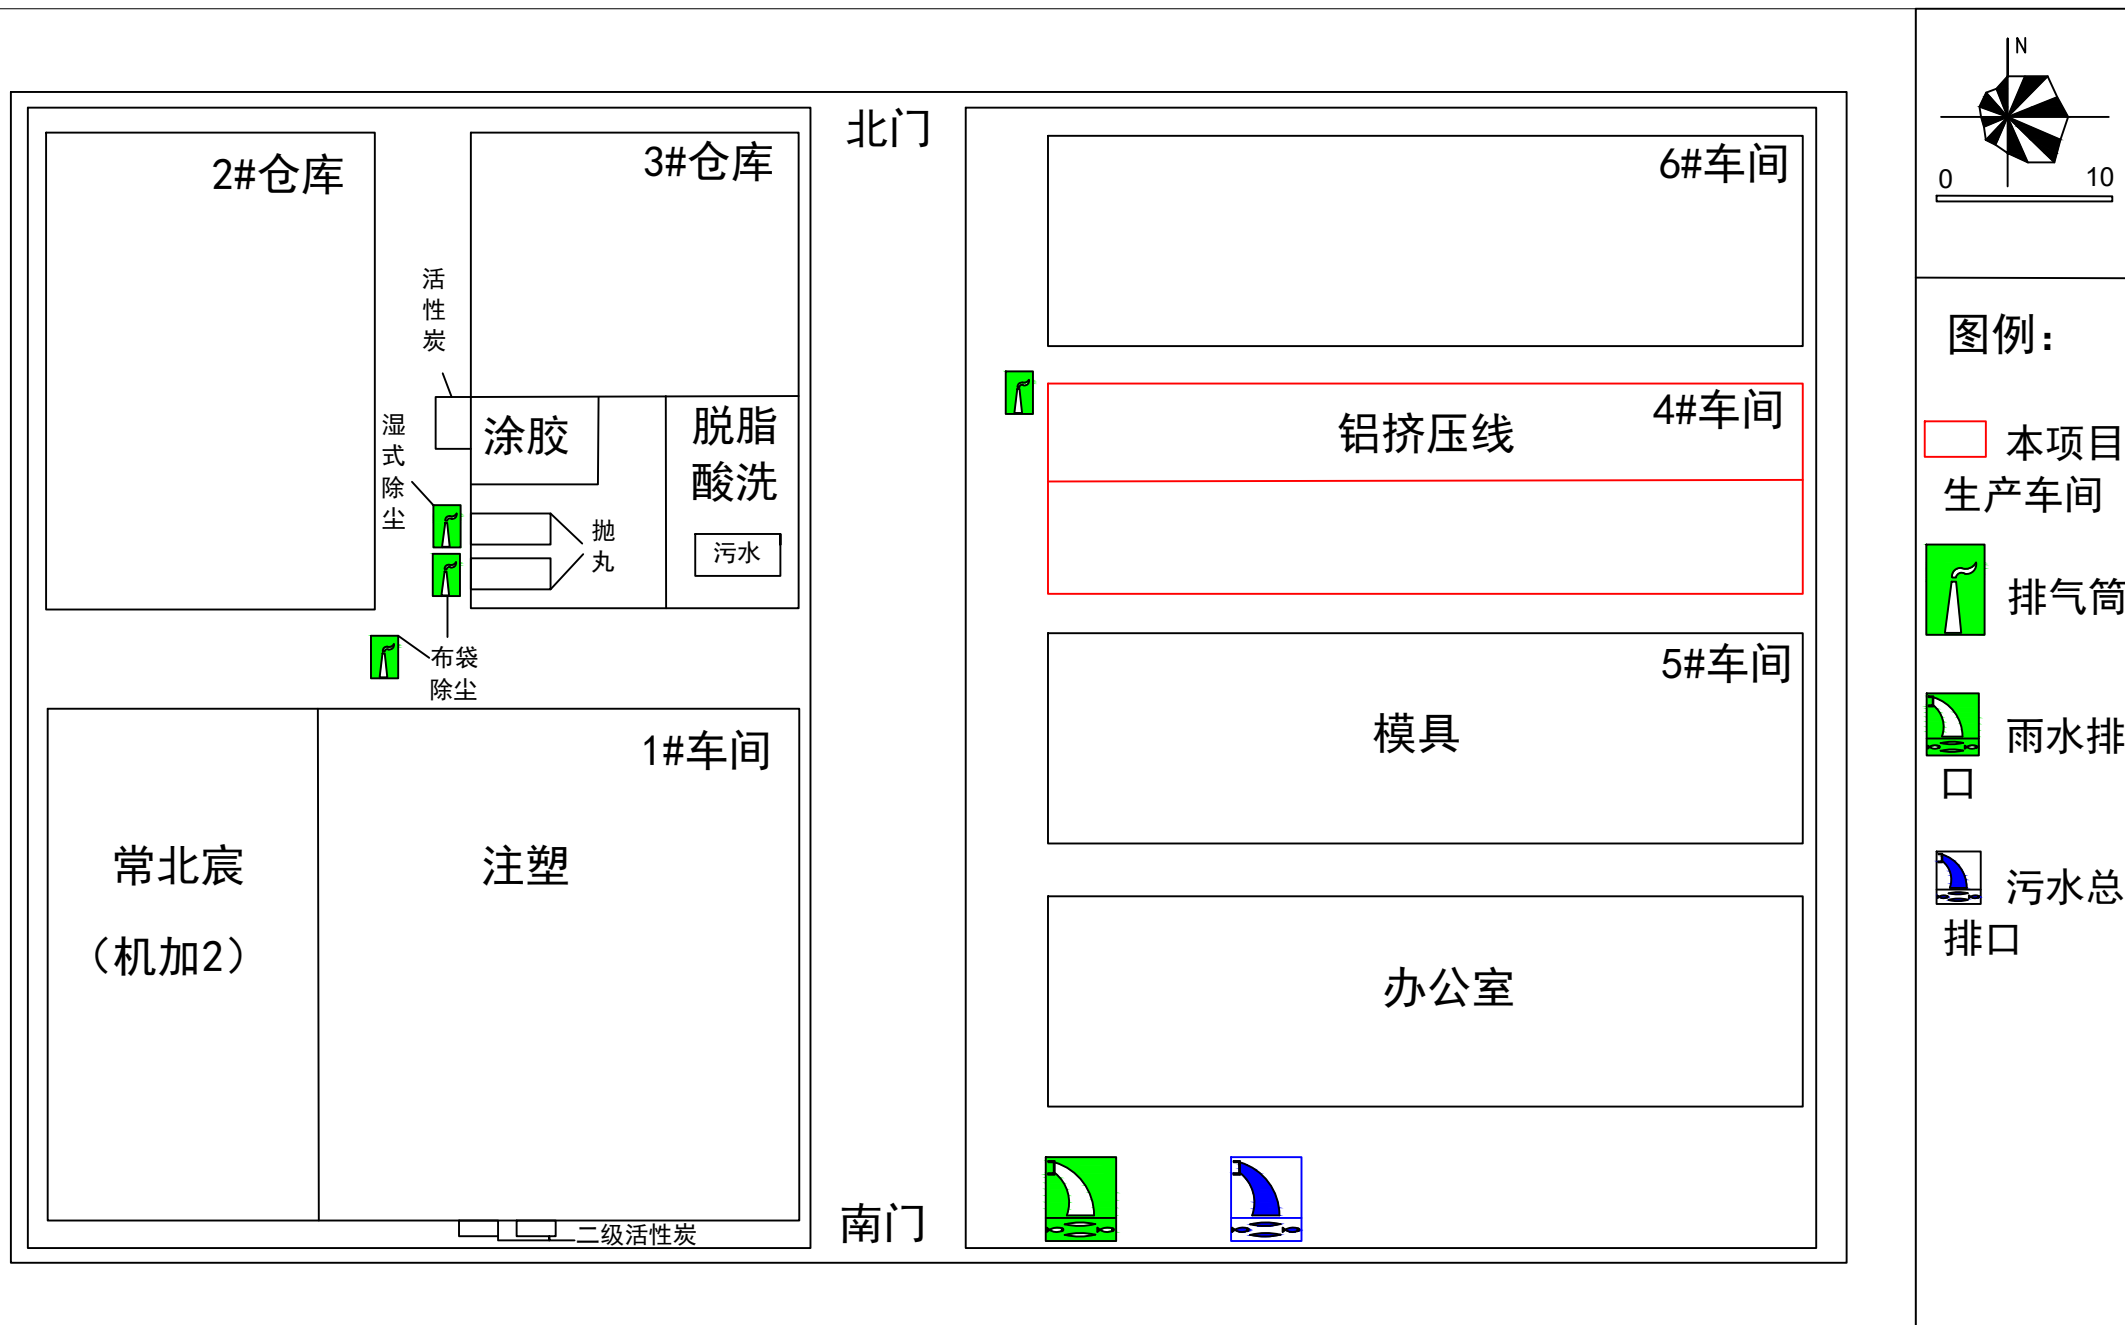

附图6 项目平面布置图