


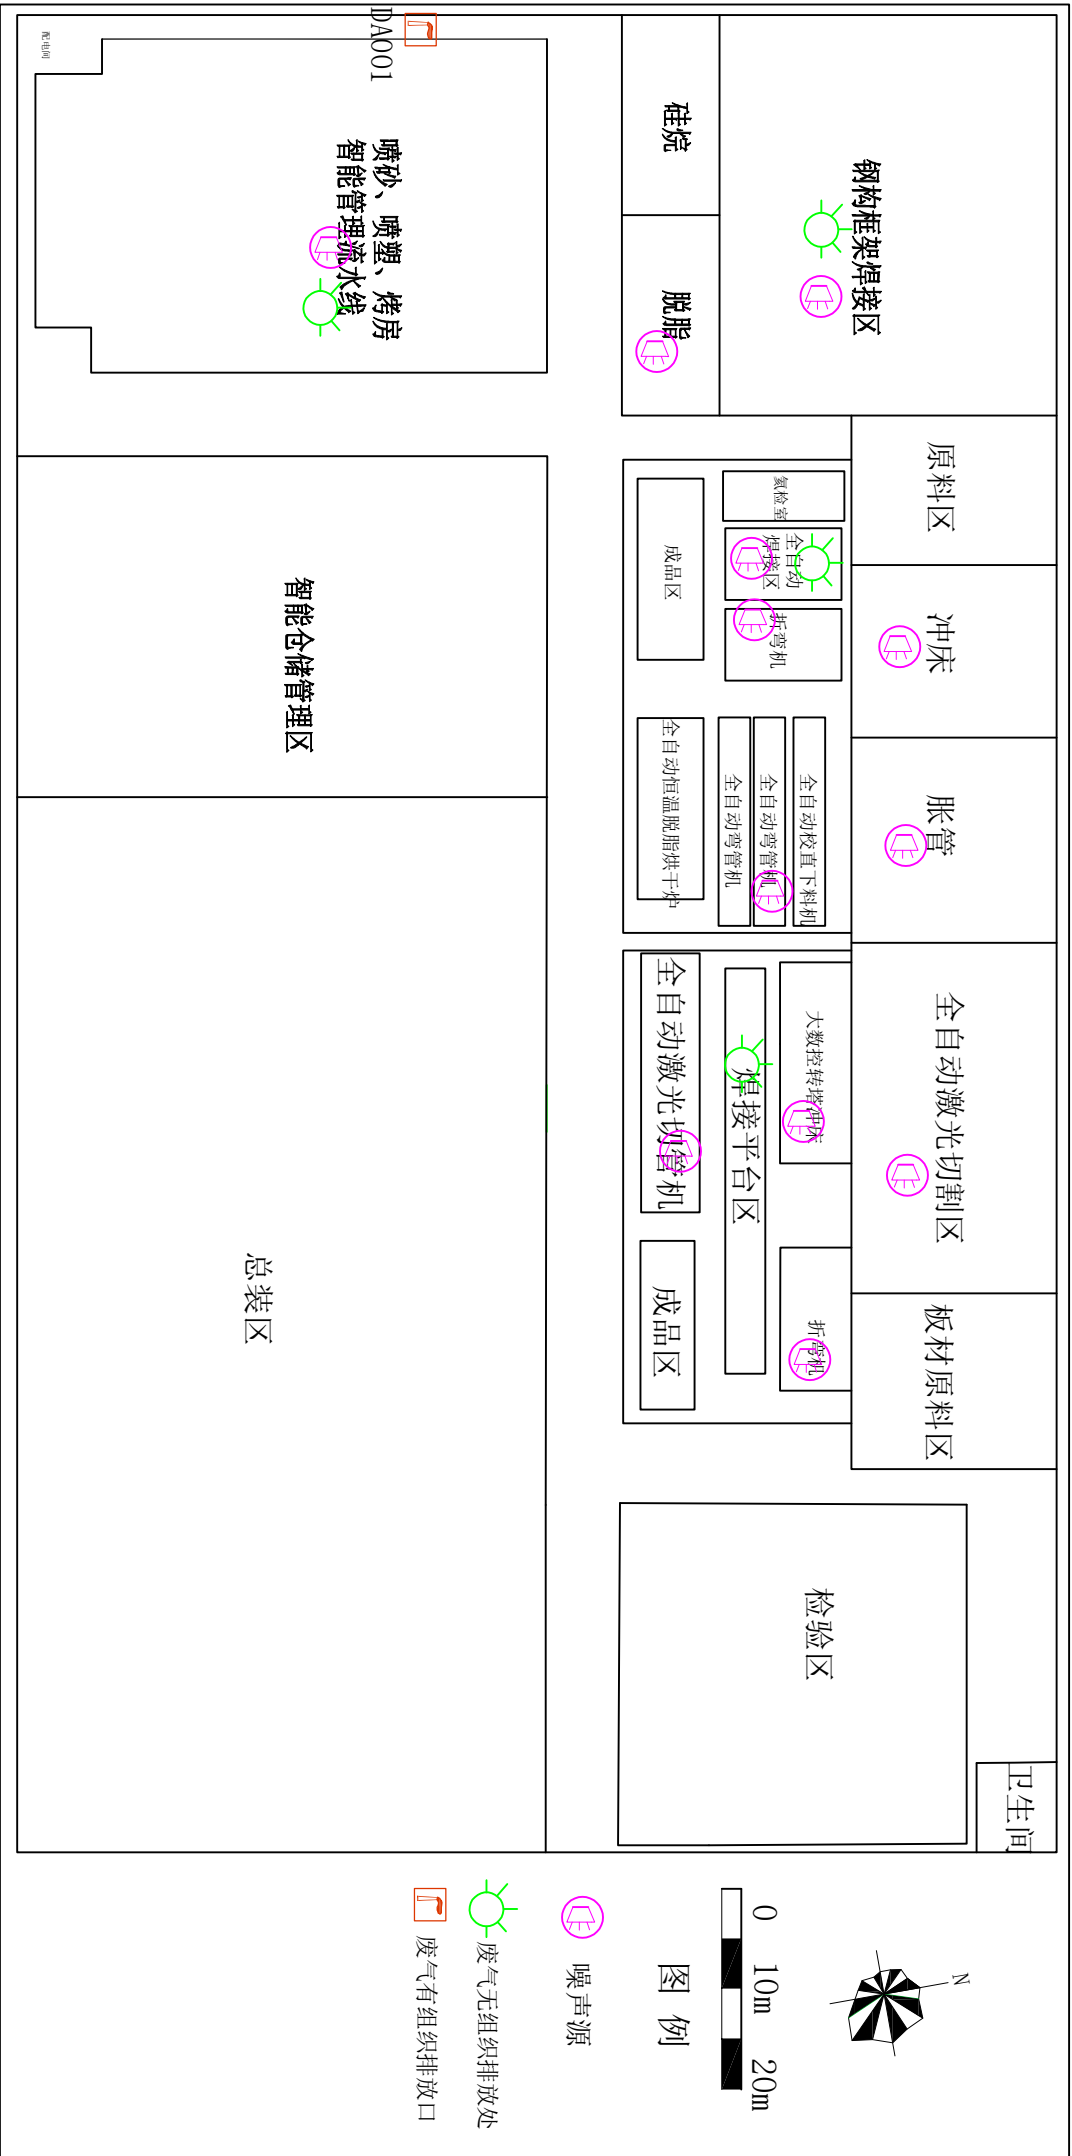

附图6-1 本项目1#生产车间平面布置图