


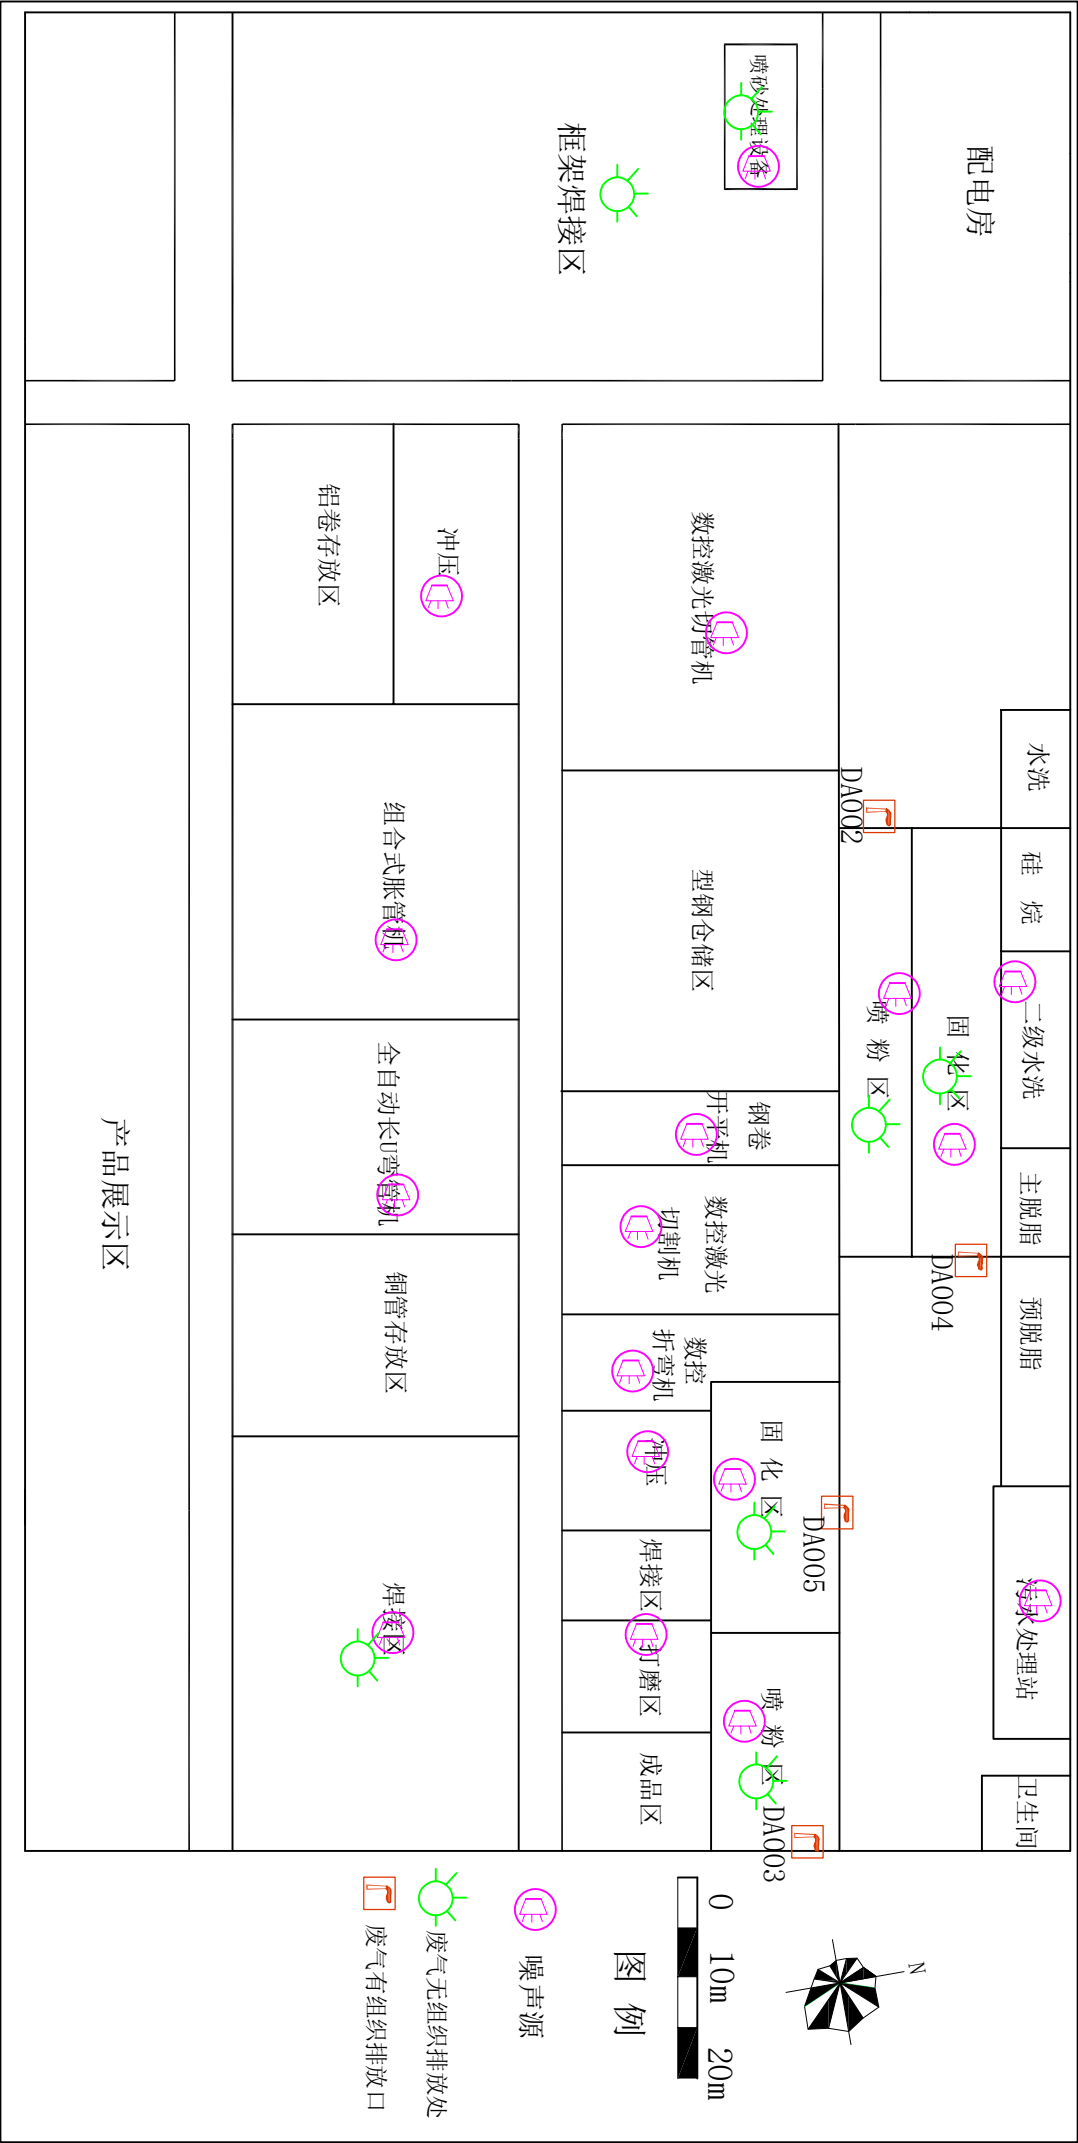

附图6-2 本项目2#生产车间平面布置图