


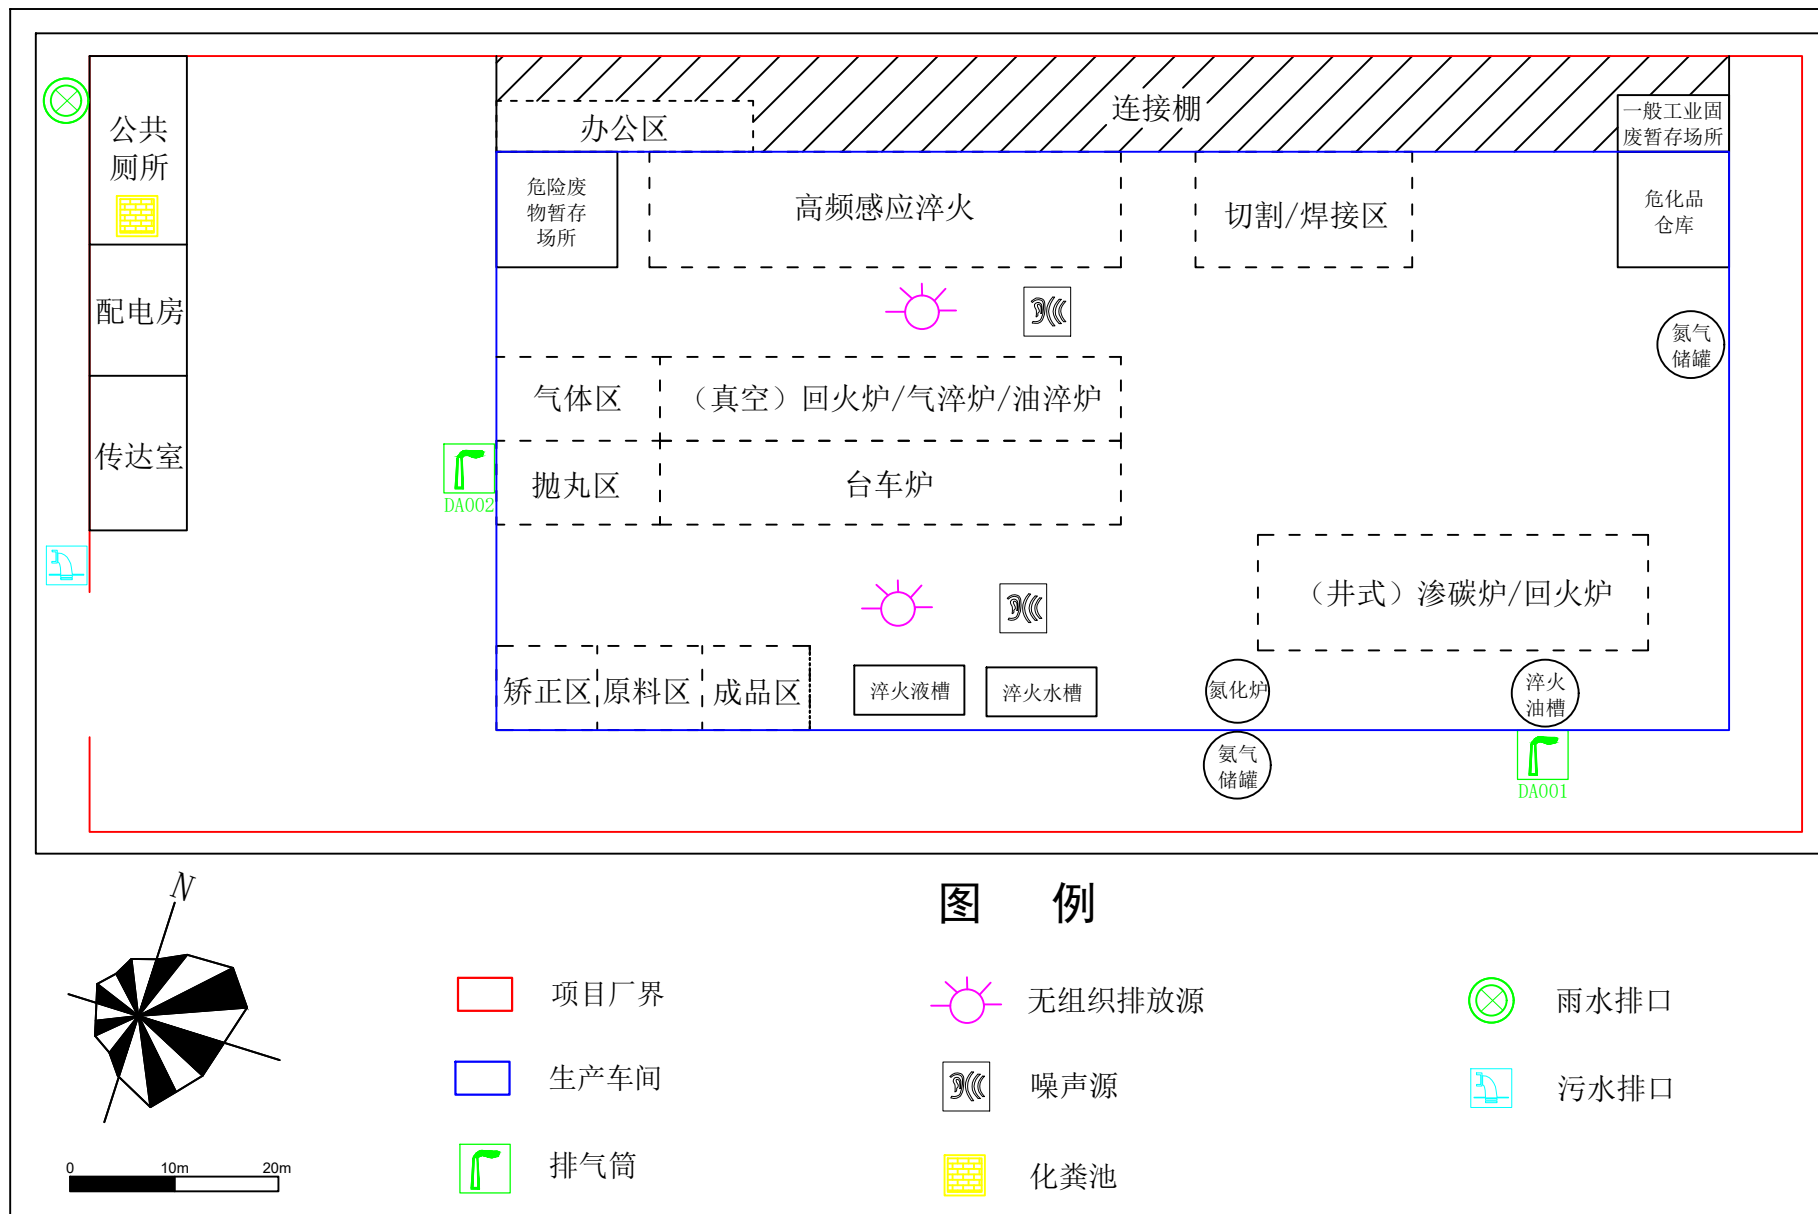

附图7 建设项目平面布置图